

भारत सरकार / GOVERNMENT OF INDIA
सड़क परिवहन राजमार्ग मन्त्रालय / Ministry of Road Transport & Highways
कार्यालय, मुख्य अभियन्ता-क्षेत्रीय अधिकारी / Office of the Chief Engineer-Regional
Officer
46/1, कैनाल रोड, जाखन, देहरादून-248 001/- 46/1, Canal Road, Jakhan,
Dehradun - 248 001
दूरभाष / Phone (0135) - 2531125

No. CE-RO/UK/NOC-OFC/2021/02

Dated: May 04, 2022

Invitation for Public Comments

Sub: Laying of OFC cable through Aerial Method along NH-309B from MS 59.000 (Dhayari) to MS 77.000 (Panar), Total Length is 18.000 Km in the state of Uttarakhand - Permission Reg.

CE (NH), PWD, Dehradun vide letter no. 3626/27 Yata-RaMa (UK)/2020 dated 28.09.2021 and 1098/27 Yata-RaMa (UK)/2020 dated 16.04.2022, submitted therewith a proposal mentioned under subject above for laying of OFC for consideration of this office.

2. Comments of public are invited on captioned draft proposal and the same should reach to below mentioned address till **04.06.2022** beyond which no comments will be considered.

The Chief Engineer-Regional Office,
Ministry of Road Transport & Highways
46/1, Canal Road, Jakhan
Dehradun-248001
(0135)-2738657

Mail ID: romorthddn@gmail.com

3. Letter dated 28.09.2021 & 16.04.2022 from CE (NH), PWD, Dehradun and cross-section is enclosed herewith for reference.

4. This is issued with the approval of Highways Administration, MoRTH, Dehradun.

Encl: As above

Yours Faithfully,

(Kuldeep Singh)
Senior Technical Assistant
For Chief Engineer -Regional Officer

To:-

1. The Senior Technical Director, NIC, Transport Bhawan, New Delhi-110001- for uploading on Ministry's website.
2. The Chief Engineer (NH), PWD, Yamuna Colony, Dehradun- for Information please.
3. The Superintendent Engineer (NH), PWD, Haldwani - for Information please.
4. The Executive Engineer (NH), PWD, Ranikhet - for Information please.



**कार्यालय मुख्य अभियन्ता,
राष्ट्रीय राजमार्ग लोक निर्माण विभाग, उत्तराखण्ड
यमुना कॉलोनी देहरादून**



Office of the Chief Engineer National Highways PWD, Uttarakhand, Yamuna Colony, Dehradun

Fax:-0135- 2531868

E-Mail:-cenhddn@gmail.com

Web-http://govt.ua.nic.in/pwd

पत्रांक:- 1098/27याता0-रा0मा0(उ0)/2020

दिनांक- 16 / 04 / 2022

सेवा में,

मुख्य अभियन्ता-क्षेत्रीय अधिकारी,
सड़क परिवहन एवं राजमार्ग मंत्रालय, भारत सरकार,
46/1 कैनाल रोड, जाखन,
देहरादून।

विषय:- रा0मा0 संख्या-309 बी के किमी0 59 से 77 के मध्य ओ0एफ0सी0 केबिल बिछाये जाने के सम्बन्ध में।

सन्दर्भ :- आपका पत्रांक-CE-RO/UK/NOC-OFC/2021/02/871 दिनांक-12.10.2021।
महोदय,

उपरोक्त विषयक संदर्भित पत्र के क्रम में अधीक्षण अभियन्ता रा0मा0 वृत्त, लो0नि0वि0, हल्द्वानी के पत्रांक-745/14याता(रा0)-रा0मा0/2021, दिनांक-30.03.2022 (छायाप्रति संलग्न) के माध्यम से संदर्भित पत्र द्वारा लगायी गयी आपत्ति का निराकरण करते हुए प्रकरण इस कार्यालय को प्रेषित किया है कि मार्ग के विषयक प्रभाग में DPR/Widening कोई कार्य प्रगति में/प्रस्तावित नहीं है। आवेदक द्वारा Pole mounted system से OFC लगायी जानी है, जो खड्ड साईड में Pole लगाकर की जानी है। आवेदक को इस शर्त से अनुमति प्रदान की जा सकती है कि भविष्य में मार्ग की Widening होने पर, आवश्यकता होने पर इनके द्वारा स्वयं के खर्च पर OFC लाईन की मरम्मत अथवा हटाने, पुनः लगाने का कार्य किया जायेगा।

अतः अधीक्षण अभियन्ता रा0मा0 वृत्त, लो0नि0वि0, हल्द्वानी/अधिशाली अभियन्ता, रा0मा0 खण्ड, लो0नि0वि0, रानीखेत द्वारा दी गयी आख्या/संस्तुति के आधार पर प्रकरण अग्रिम आवश्यक कार्यवाही हेतु प्रेषित किया जा रहा है।

संलग्न:- उपरोक्तानुसार।

(इ0 प्रमोद कुमार)
मुख्य अभियन्ता, स्तर-1

प्रतिलिपि :- अधीक्षण अभियन्ता रा0मा0 वृत्त, लो0नि0वि0, हल्द्वानी को उनके उपरोक्त पत्र दिनांक-30.03.2022 के क्रम में सूचनार्थ प्रेषित।



No. 1

EE(R.S.)

STA

28/4/22

मुख्य अभियन्ता, स्तर-1



कार्यालय मुख्य अभियन्ता,
राष्ट्रीय राजमार्ग लोक निर्माण विभाग, उत्तराखण्ड
यमुना कॉलोनी देहरादून



Office of the Chief Engineer National Highways PWD, Uttarakhand, Yamuna Colony, Dehradun

Fax:-0135- 2531868

Web-http://govt.ua.nic.in/pwd

E-Mail-cenhdn@gmail.com

पत्रांक:-3626 / 27याता0-रा0मा0(उ0) / 2020

दिनांक- 28 / 09 / 2021

सेवा में,

मुख्य अभियन्ता-क्षेत्रीय अधिकारी,
सड़क परिवहन एवं राजमार्ग मंत्रालय, भारत सरकार,
46 / 1 कैनाल रोड, जाखन,
देहरादून।

विषय:-

रा0मा0 संख्या-309 बी के किमी0 59 से 77 के मध्य ओ0एफ0सी0 केबिल बिछाये जाने के सम्बन्ध में।

महोदय,

उपरोक्त विषयक के क्रम में अधीक्षण अभियन्ता रा0मा0 वृत्त, लो0नि0वि0, हल्द्वानी के पत्रांक-2789 / 14याता-रा0मा0 / 2021, दिनांक-21.09.2021(छायाप्रति संलग्न) द्वारा अवगत कराया गया है कि Vindhya Telelinks Ltd. Dehradun द्वारा रा0मा0 संख्या-309 बी के किमी0 59 से 77 तक ओ0एफ0सी0 केवल विछाने हेतु अनापत्ति चाही गयी है, जिसके क्रम में 18.00 लाख की परफोरमेन्स बैंक गारण्टी संख्या-0229NDLG00001922 आपके नाम एवं लीज फीस के रूप में रु0 37,422.00 (सैंतीस हजार चार सौ बाईस) का बैंक ड्राफ्ट PAO(NH), New Delhi के नाम Online जमा की गयी है की छायाप्रति संलग्न कर अधिशासी अभियन्ता द्वारा दी गई संस्तुति के आधार पर प्रकरण पर अनापत्ति प्रेषित करने हेतु इस कार्यालय को प्रेषित किया गया है।

अतः अधीक्षण अभियन्ता रा0मा0 वृत्त, लो0नि0वि0, हल्द्वानी/अधिशासी अभियन्ता, रा0मा0 खण्ड, लो0नि0वि0, रानीखेत द्वारा दी गयी आख्या/संस्तुति के आधार पर प्रकरण अग्रिम आवश्यक कार्यवाही हेतु मूल में संस्तुति सहित प्रेषित किया जा रहा है।

संलग्न:- उपरोक्तानुसार।


1. बैंक गारण्टी मूल में
2. आवेदक का प्रार्थना पत्र
3. लीज फीस जमा प्रति।
4. आगणन की प्रति।

(इं0 ओम प्रकाश)



मुख्य अभियन्ता (अति0कार्यभार)

प्रतिलिपि :- अधीक्षण अभियन्ता रा0मा0 वृत्त, लो0नि0वि0, हल्द्वानी को उनके पत्रांक-2789 / 14याता-रा0मा0 / 2021, दिनांक-21.09.2021 के क्रम में सूचनार्थ प्रेषित।

मुख्य अभियन्ता (अति0कार्यभार)

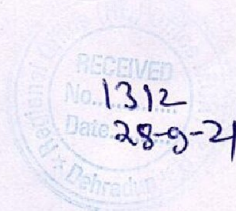

Signature and date 28/9/21

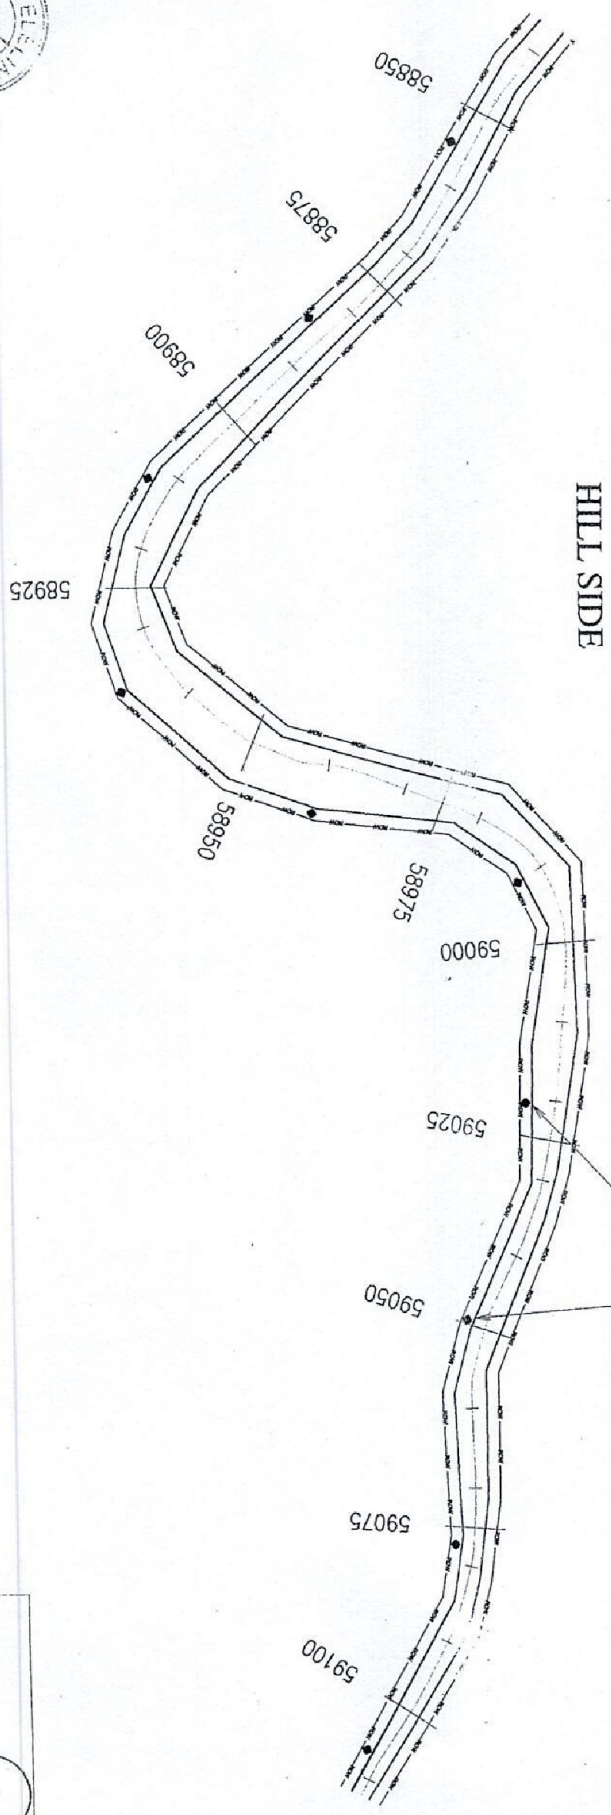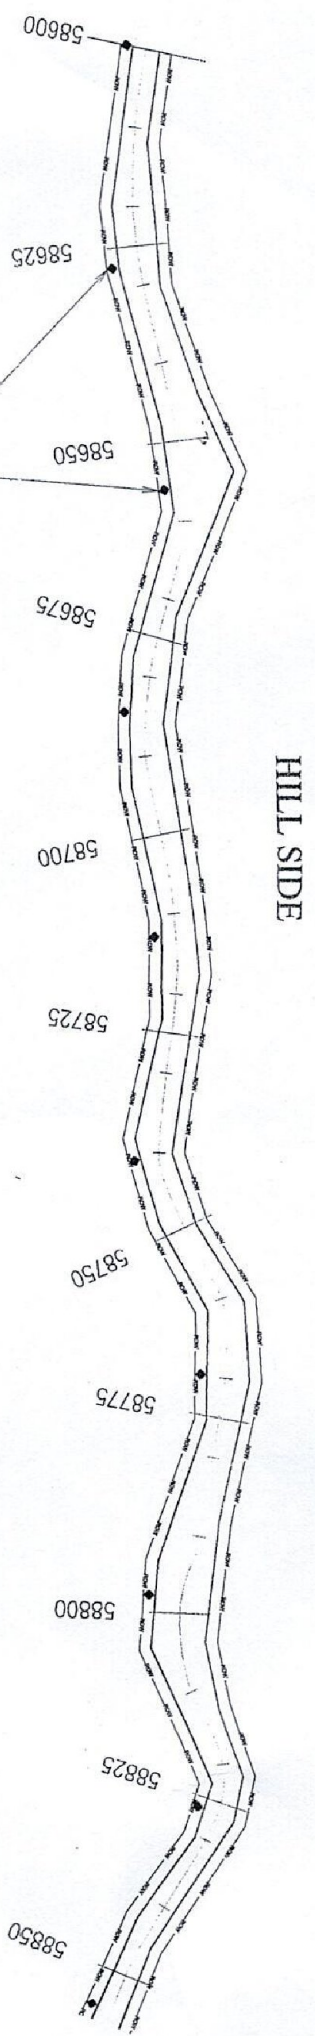

CLIENT

VINDHYA
TELELINKS
LIMITED

TITLE:

STRIP PLAN OF PANAR BRIDGE - BHARSAR
(NH 309 B) FOR LAYING OFC

NOTE:-

1. ALL DIMENSIONS, LEVELS AND CHANGES ARE IN METERS.
2. THE DISTANCE BETWEEN POLE TO POLE IS TENTATIVE AND MAY BE VARY AS PER SITE CONDITION

OFC POLELINE

ROAD CENTER LINE


HOUSE ROW LINE

CONSULTANTS:

TECHNICAL CONSULTANCY SERVICES
REGD. OFF. 14E ARRAWAL ENCLAVE
GMS ROAD DEHRADUN
TEL. NO. : 0135-272013/210774
e-mail : tcsdcon@rediffmail.com
e-mail : tcsdcon@gmail.com




Level Datum = 1272.000

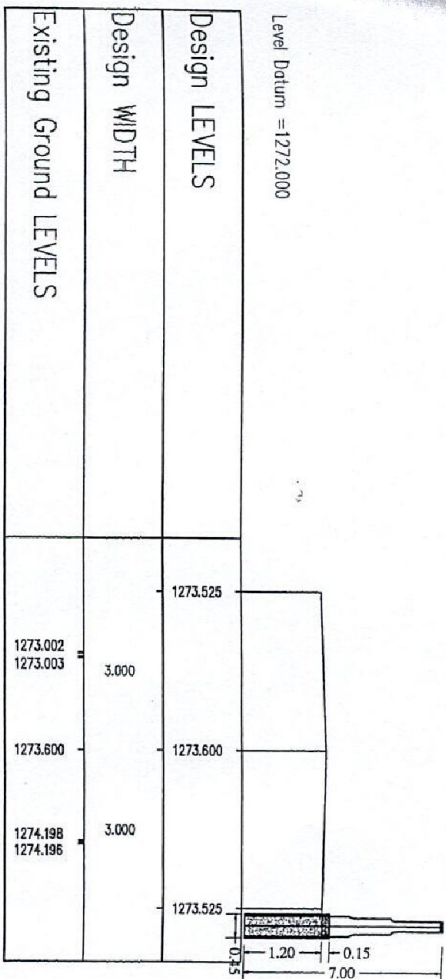


Chainage = 58600.000

Level Datum = 1253.000

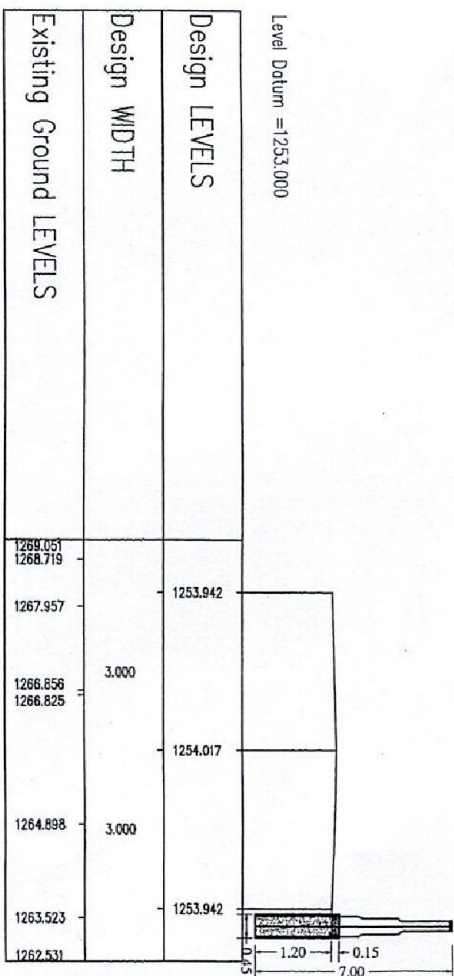

Chainage = 58800.000

Level Datum = 1238.000

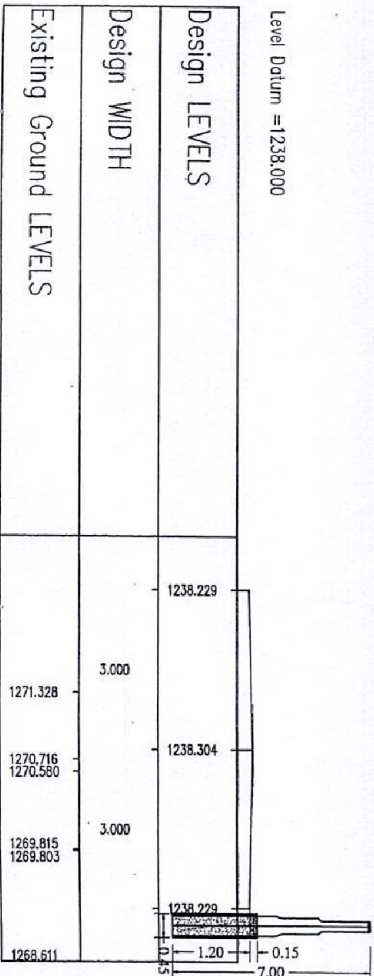

Chainage = 59000.000

NOTE :-

1. ALL DIMENSIONS, LEVELS AND CHAINAGES ARE IN METERS.
2. THE DISTANCE BETWEEN POLL TO POLL IS TENTATIVE AND MAY BE VARY AS PER SITE CONDITION



VINDHYA
TELELINKS
LIMITED

NAME OF ROAD :- X-SECTION OF PANAR
BRIDGE - BHARSAR (NH 309 B) FOR LAYING
CHAINAGE :- IN K.M. 58+600 TO 59+000 K.M.

X Section

SCALE :- H = 1:100
V = 1:100

DESIGNED BY:-

TECHNICAL CONSULTANCY SERVICES
Regd. off: 14-C, ARAWALLI NCLAVE, GANESHWAR DEHRADUN
PH: 0135-2728017, 997093147, FAX: 2728018
E-Mail: techsone@gmail.com, techsone@yahoo.com



J.B

A.B

E.E

SHEET NO

1