

सत्यमेव जयते

भारत सरकार / GOVERNMENT OF INDIA

सड़क परिवहन राजमार्ग मन्त्रालय / Ministry of Road Transport & Highways
कार्यालय, मुख्य अभियन्ता-क्षेत्रीय अधिकारी / Office of the Chief Engineer-Regional
Officer

46/1, कैनाल रोड, जाखन, देहरादून-248 001/- 46/1, Canal Road, Jakhan,
Dehradun - 248 001

दूरभाष / Phone (0135) - 2531125

No. CE-RO/UK/NOC-Sewer/2018/08

Dated: Feb 06, 2019

Invitation for Public Comments

Sub: Laying of Sewer Pipe Line from Ch. 0.573 (Chamoli Motor Bridge) to Ch. 1.326 (Alkapuri) along NH-107 A. Total section length ROW applied for 0.753 Km. in the State of Uttarakhand. - Permission Reg.

The Chief Engineer, NH & Bridges, (Garwal Region), PWD, Dehradun vide its letter no. 3959/02-NH-(UK)/2018 dated 31.12.2018 submitted the proposal mentioned under subject above.

2. Comments of public are invited on captioned proposal and the same should reach the below mentioned address till **05.03.2019** beyond which no comments will be considered.

Office of the Chief Engineer-Regional Officer

Ministry of Road Transport & Highways

46/1, Canal Road, Jakhan

Dehradun-248001

(0135)-2738657

Mail ID : romorthddn@gmail.com

3. Letter dated 31.12.2018 from CE, NH & Bridges, (Garwal Region), PWD, Dehradun and cross-section are enclosed herewith for reference.

4. This is issued with the approval of Highways Administration, MoRTH, Dehradun.

Encl: As above

Yours sincerely

(KULDIP SINGH)

SENIOR TECHNICAL ASSISTANT
FOR CHIEF ENGINEER -REGIONAL OFFICER

To:-

1. The Senior Technical Director, NIC, Transport Bhawan, New Delhi-110001- for uploading on Ministry's website.



कार्यालय मुख्य अभियन्ता स्तर-II,
राष्ट्रीय राजमार्ग एवं सेतु (गढ़वाल क्षेत्र)
लोक निर्माण विभाग, देहरादून



Office of the Chief Engineer Level-II, National Highways & Bridge (G.M), PWD, Dehradun Uttarakhand
Fax:-0135- 2531868

E-Mail:-cenhddn@gmail.com

Web-http://govt.ua.nic.in/pwd

पत्रांक- 3959/02-रा0मा0-(उ0)/2018
सेवा में,

दिनांक- 31/12/2018

मुख्य अभियन्ता-क्षेत्रीय अधिकारी,
सड़क परिवहन एवं राजमार्ग मंत्रालय,
भारत सरकार, 46/1 कैनाल रोड
जाखन, देहरादून।

विषय:- राष्ट्रीय राजमार्ग संख्या-107ए पर चैनेज संख्या-573 (चमोली मोटर पुल) से चैनेज संख्या-1.326 (अल्कापुरी) कुल लम्बाई 0.753 किमी0 पर नमामि गंगे कार्यक्रम के अन्तर्गत सीवर लाईन बिछाने के सम्बन्ध में।

सन्दर्भ:- आपका पत्र संख्या-CE-RO/UKNOC-Sewer/2018/08 दिनांक-04.07.2018
महोदय,

उपरोक्त विषयक सन्दर्भित पत्र का अवलोकन करने की कृपा करें, जिसके द्वारा उल्लिखित बिन्दु संख्या-2.1 से 2.4 में लगाई गयी आपत्तियों का निराकरण/प्रतिउत्तर परियोजना प्रबन्धक, निर्माण एवं अनुरक्षण ईकाई (गंगा), उत्तराखण्ड पेयजल निगम, गोपेश्वर ने अपने पत्र संख्या-1777/कार्य-7/49, दिनांक-13.12.2018 (छायाप्रति संलग्न) द्वारा किया गया है।

अतः अधीक्षण अभियन्ता, 10वाँ रा0मा0 वृत्त, लो0नि0वि0, देहरादून एवं अधिशासी अभियन्ता रा0मा0 खण्ड लो0नि0वि0 रुद्रप्रयाग की संस्तुति के आधार पर प्रकरण पुनः मूल में संलग्न कर अग्रिम कार्यवाही हेतु प्रेषित है।

संलग्न:-आगणन।

(हस्ताक्षर)

(इं0 हरिओम शर्मा)

मुख्य अभियन्ता, रा0मा0 एवं सेतु (ग0क्षे0),
लो0नि0वि0, देहरादून

प्रतिलिपि:- अधीक्षण अभियन्ता, 10वाँ रा0मा0 वृत्त, लो0नि0वि0, देहरादून को उनके पत्र संख्या-3520/06 याता-रा0मा0-10/2016-17, दिनांक-20.12.2018 के क्रम में सूचनार्थ प्रेषित।


प्रतिलिपि:- अधिशासी अभियन्ता, रा0मा0 खण्ड, लो0नि0वि0, रुद्रप्रयाग को उनके पत्र संख्या-3530/04 सी0, दिनांक-17.12.2018 के क्रम में सूचनार्थ प्रेषित।



On receipt of
4/1/19
E.E.
8TH

मुख्य अभियन्ता, रा0मा0 एवं सेतु (ग0क्षे0),
लो0नि0वि0, देहरादून

Sawab
4/1

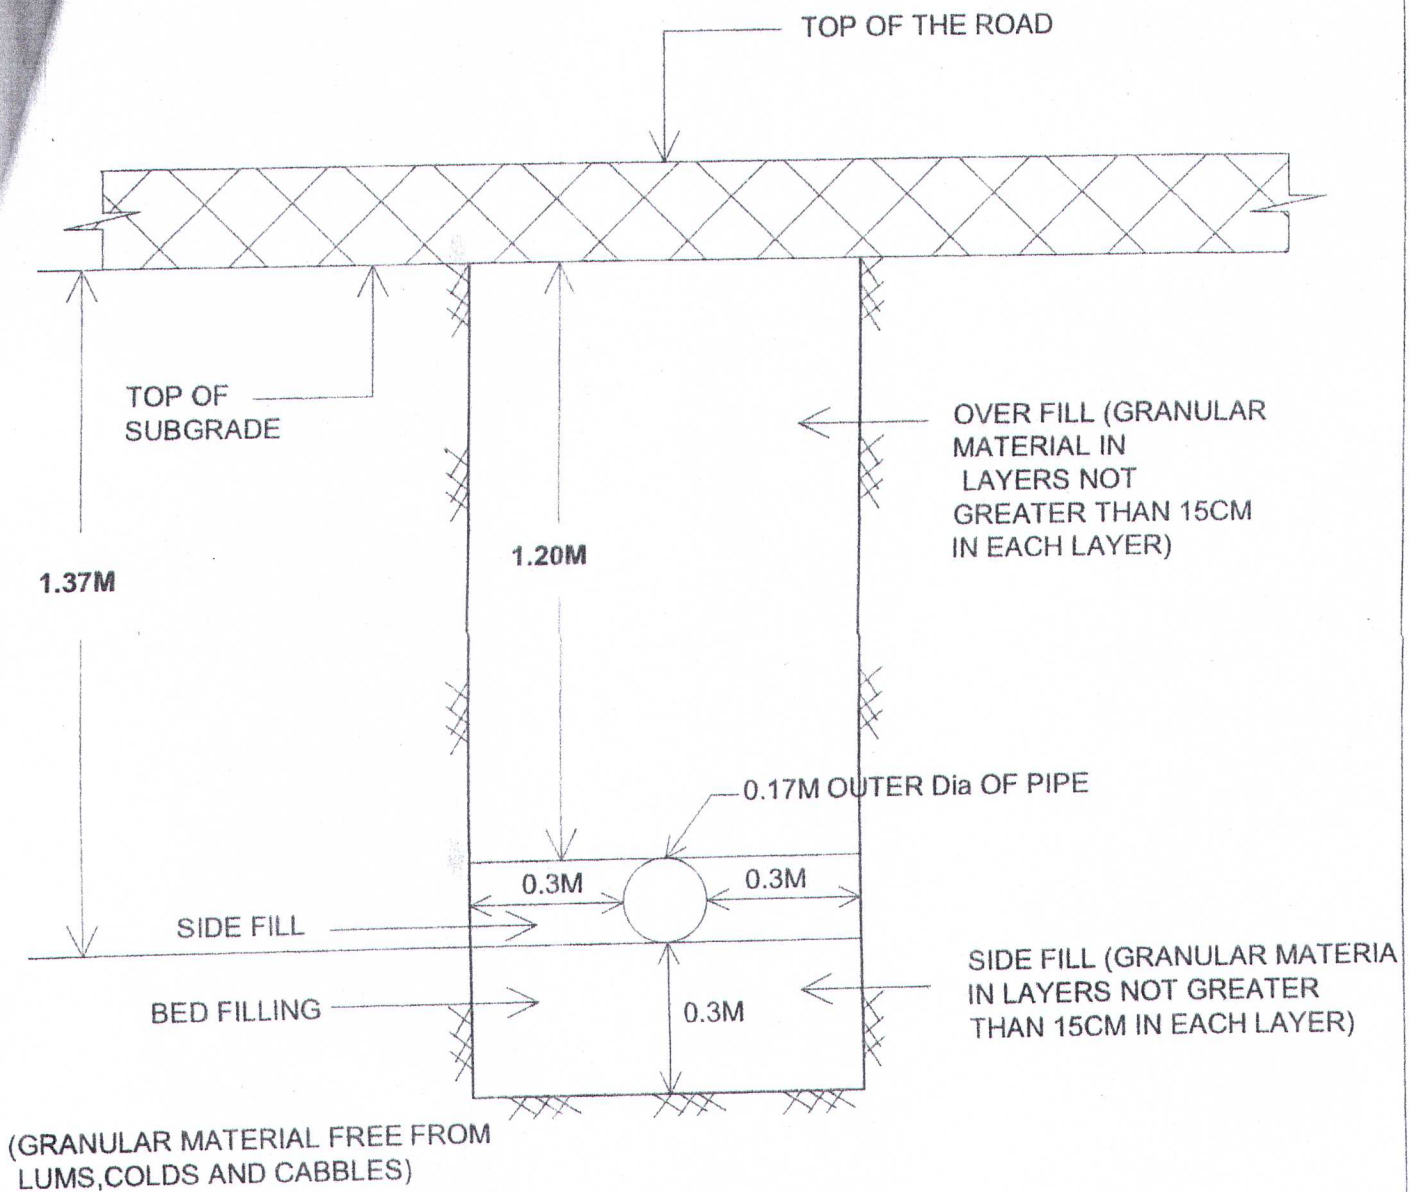

Drawing -1 INSTALLATION OF CASING OF PIPE FOR ALONG THE ROAD

CROSS SECTION AT +0.00 M

SCALE 1:50

Construction and Maintenance Unit
Uttarakhand Peyjal Nigam
Gopeshwar

अधिकांश अधिकारी
राष्ट्रीय राजमार्ग विकास निगम
गोपेश्वर

अधीक्षक अभियंता
राष्ट्रीय राजमार्ग विकास निगम
गोपेश्वर

10वां राष्ट्रीय राजमार्ग विकास निगम
गोपेश्वर

TECHNICAL CONSULTANCY SERVICES

CONSTRUCTION AGENCY:-
PROJECT MANAGER
CONSTRUCTION & MAINTENANCE UNIT (GANGA)
UTTARAKHAND PEYJAL NIGAM
GOPESHWAR

LAYING OF 150 MM DIA SEWER PIPE FROM
CHAMOLI MOTOR BRIDGE TO ALKAPURI (NH-107A
IN HILL SIDE), CROSSING OF NH-107A
AT CHAMOLI MOTOR BRIDGE
DISTRICT - CHAMOLI (U.K.)

(GF
LU
Di

